


Sevilla
Condomio



Sector Río Amarillo

EMPLAZAMIENTO

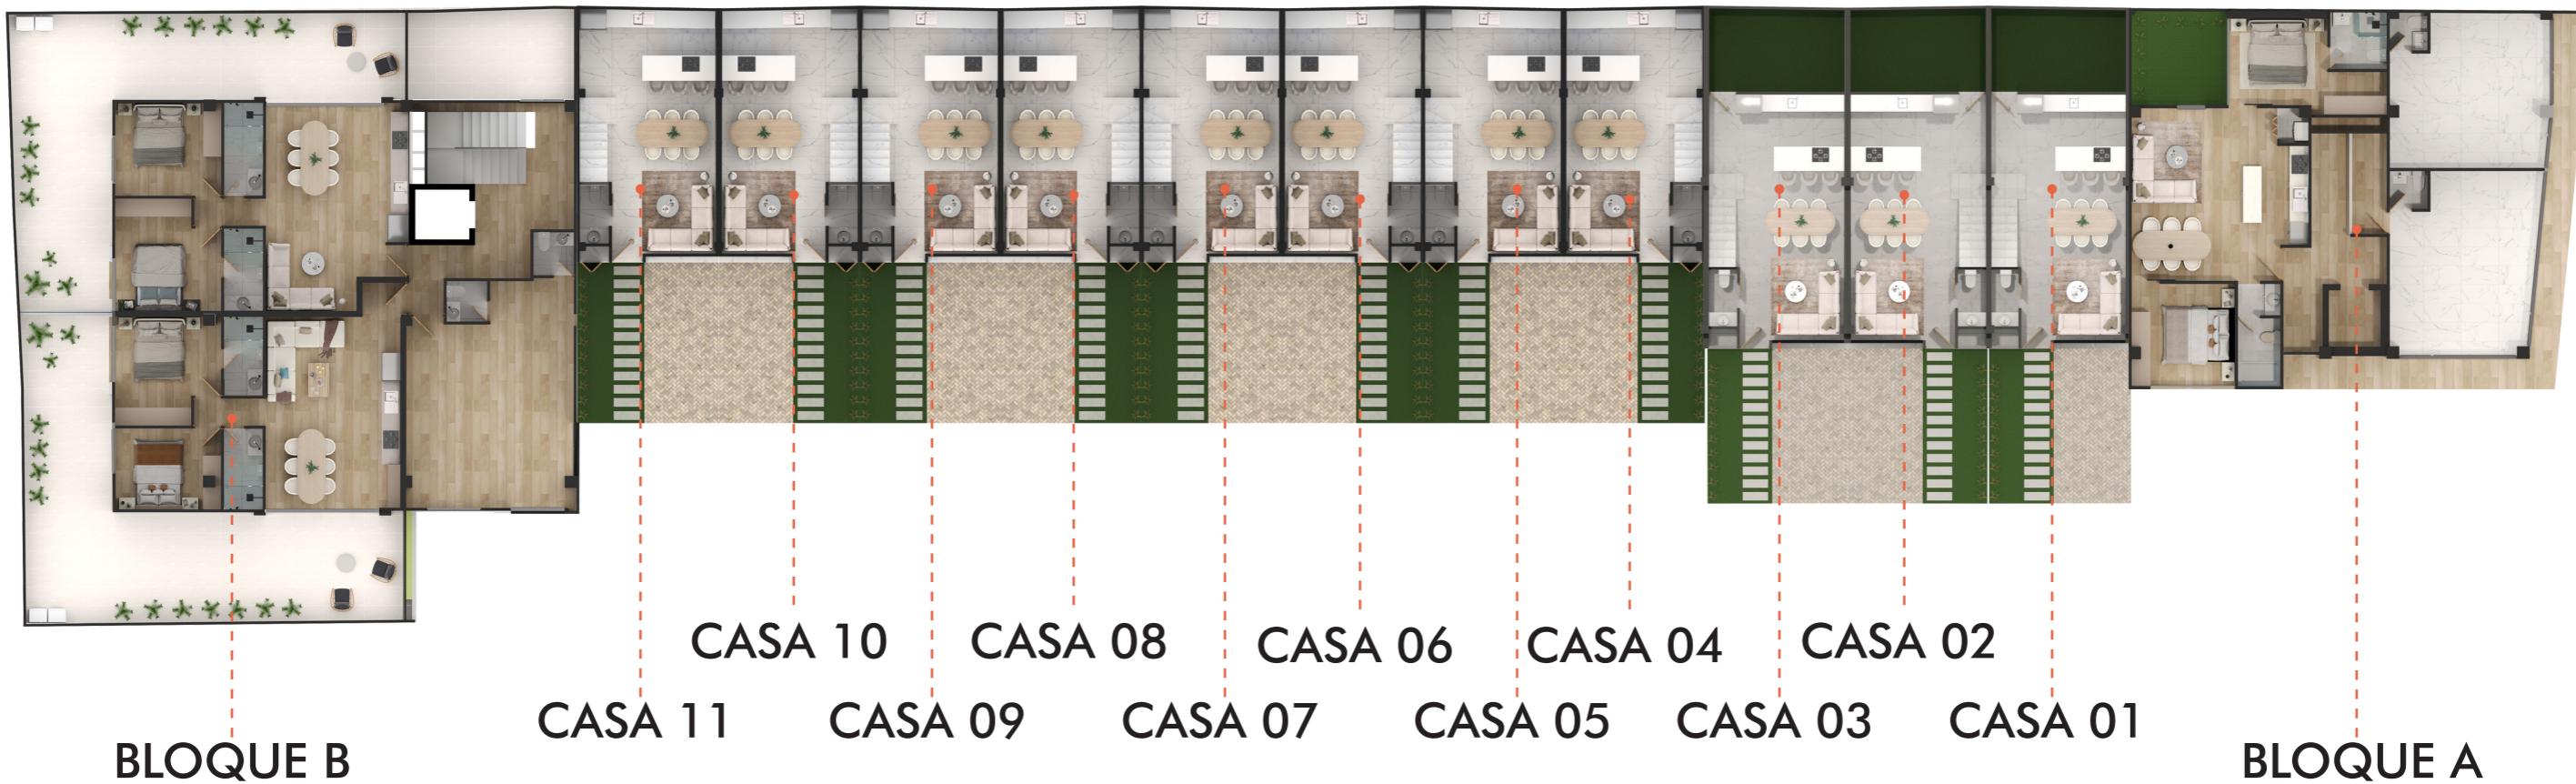

CASA TIPO 1 / 158,81m²

Área construida: 116,80m²

Terraza: 14,42m²

Parqueadero: 14,47m²

Área verde frontal: 13,12m²

PLANTA BAJA

- Sala
- Comedor
- Cocina
- Baño social
- Parqueadero

PRIMERA PLANTA ALTA

- Dormitorio máster
- Baño máster
- Sala de TV
- Terraza
- Lavandería

SEGUNDA PLANTA ALTA


- 2 dormitorios
- Baño compartido



PLANTA BAJA



PRIMERA PLANTA ALTA

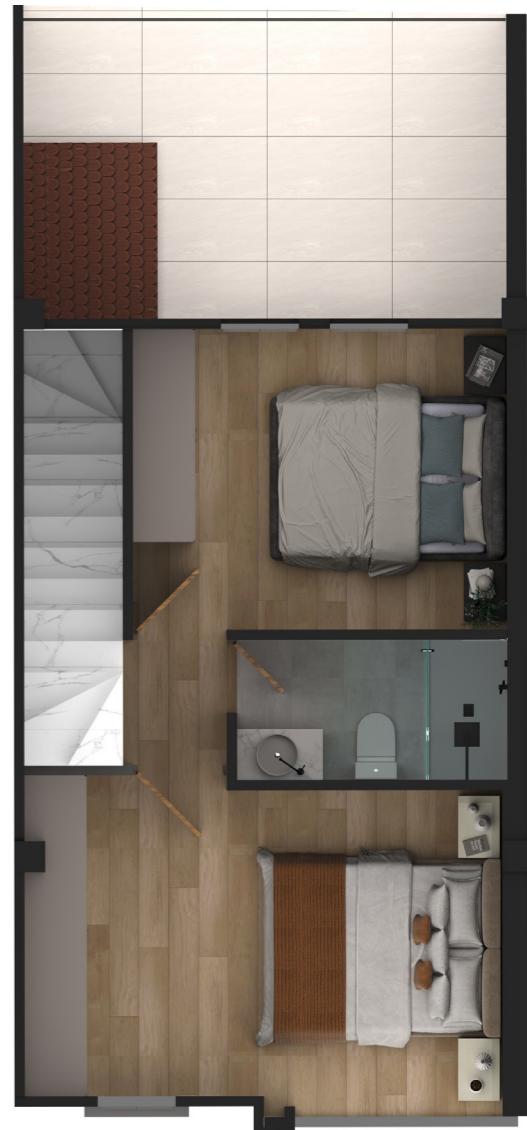

SEGUNDA PLANTA ALTA

\$106.000,00

CASA TIPO 2 / 153,72m²

Área construida: 124,57m²

Patio: 15,10m²

Terraza: 14,05m²

PLANTA BAJA

- Parqueadero
- Sala
- Comedor
- Cocina
- Baño social
- Patio



PLANTA BAJA



PRIMERA PLANTA ALTA



SEGUNDA PLANTA ALTA

BLOQUE B - 1ra planta alta Opción 1

- Departamento B-101
- Departamento B-102
- Sala de condeños



DEPARTAMENTO B-101 Opción 1 / 136.52m²

Área construida: 66,76m²

Patio: 69,76m²

\$126.600,00

ARQIA
constructora

- 2 dormitorios
- 1 baño privado
- Baño social
- Sala
- Comedor
- Cocina
- Lavandería



DEPARTAMENTO B-102 Opción 1 / 150.08m²

Área construida: 69,17m²

Patio: 80,91m²

\$136.600,00

- 2 dormitorios
- 1 baño privado
- Baño social
- Sala
- Comedor
- Cocina
- Lavandería



BLOQUE B - 1ra planta alta Opción 2

- Departamento B-101
- Departamento B-102
- Sala de condeños



DEPARTAMENTO B-101 Opción 2

- 2 dormitorios
- 1 baño privado
- Baño social
- Sala
- Comedor
- Cocina
- Lavandería



DEPARTAMENTO B-102 Opción 2

- 2 dormitorios
- 1 baño privado
- Baño social
- Sala
- Comedor
- Cocina
- Lavandería





ARQIA